




- LEGENDA**
- VALA
 - ESTACIONAMENTOS
 - PASSADEIRAS
 - PASSEIOS
 - VIAS
 - ESPAÇOS VERDES
 - CASAS E ANEXOS**
 - ANEXO
 - CASA
 - PARCELAS - Tipologia**
 - PLURIFAMILIAR
 - UNIFAMILIAR

1:1 500

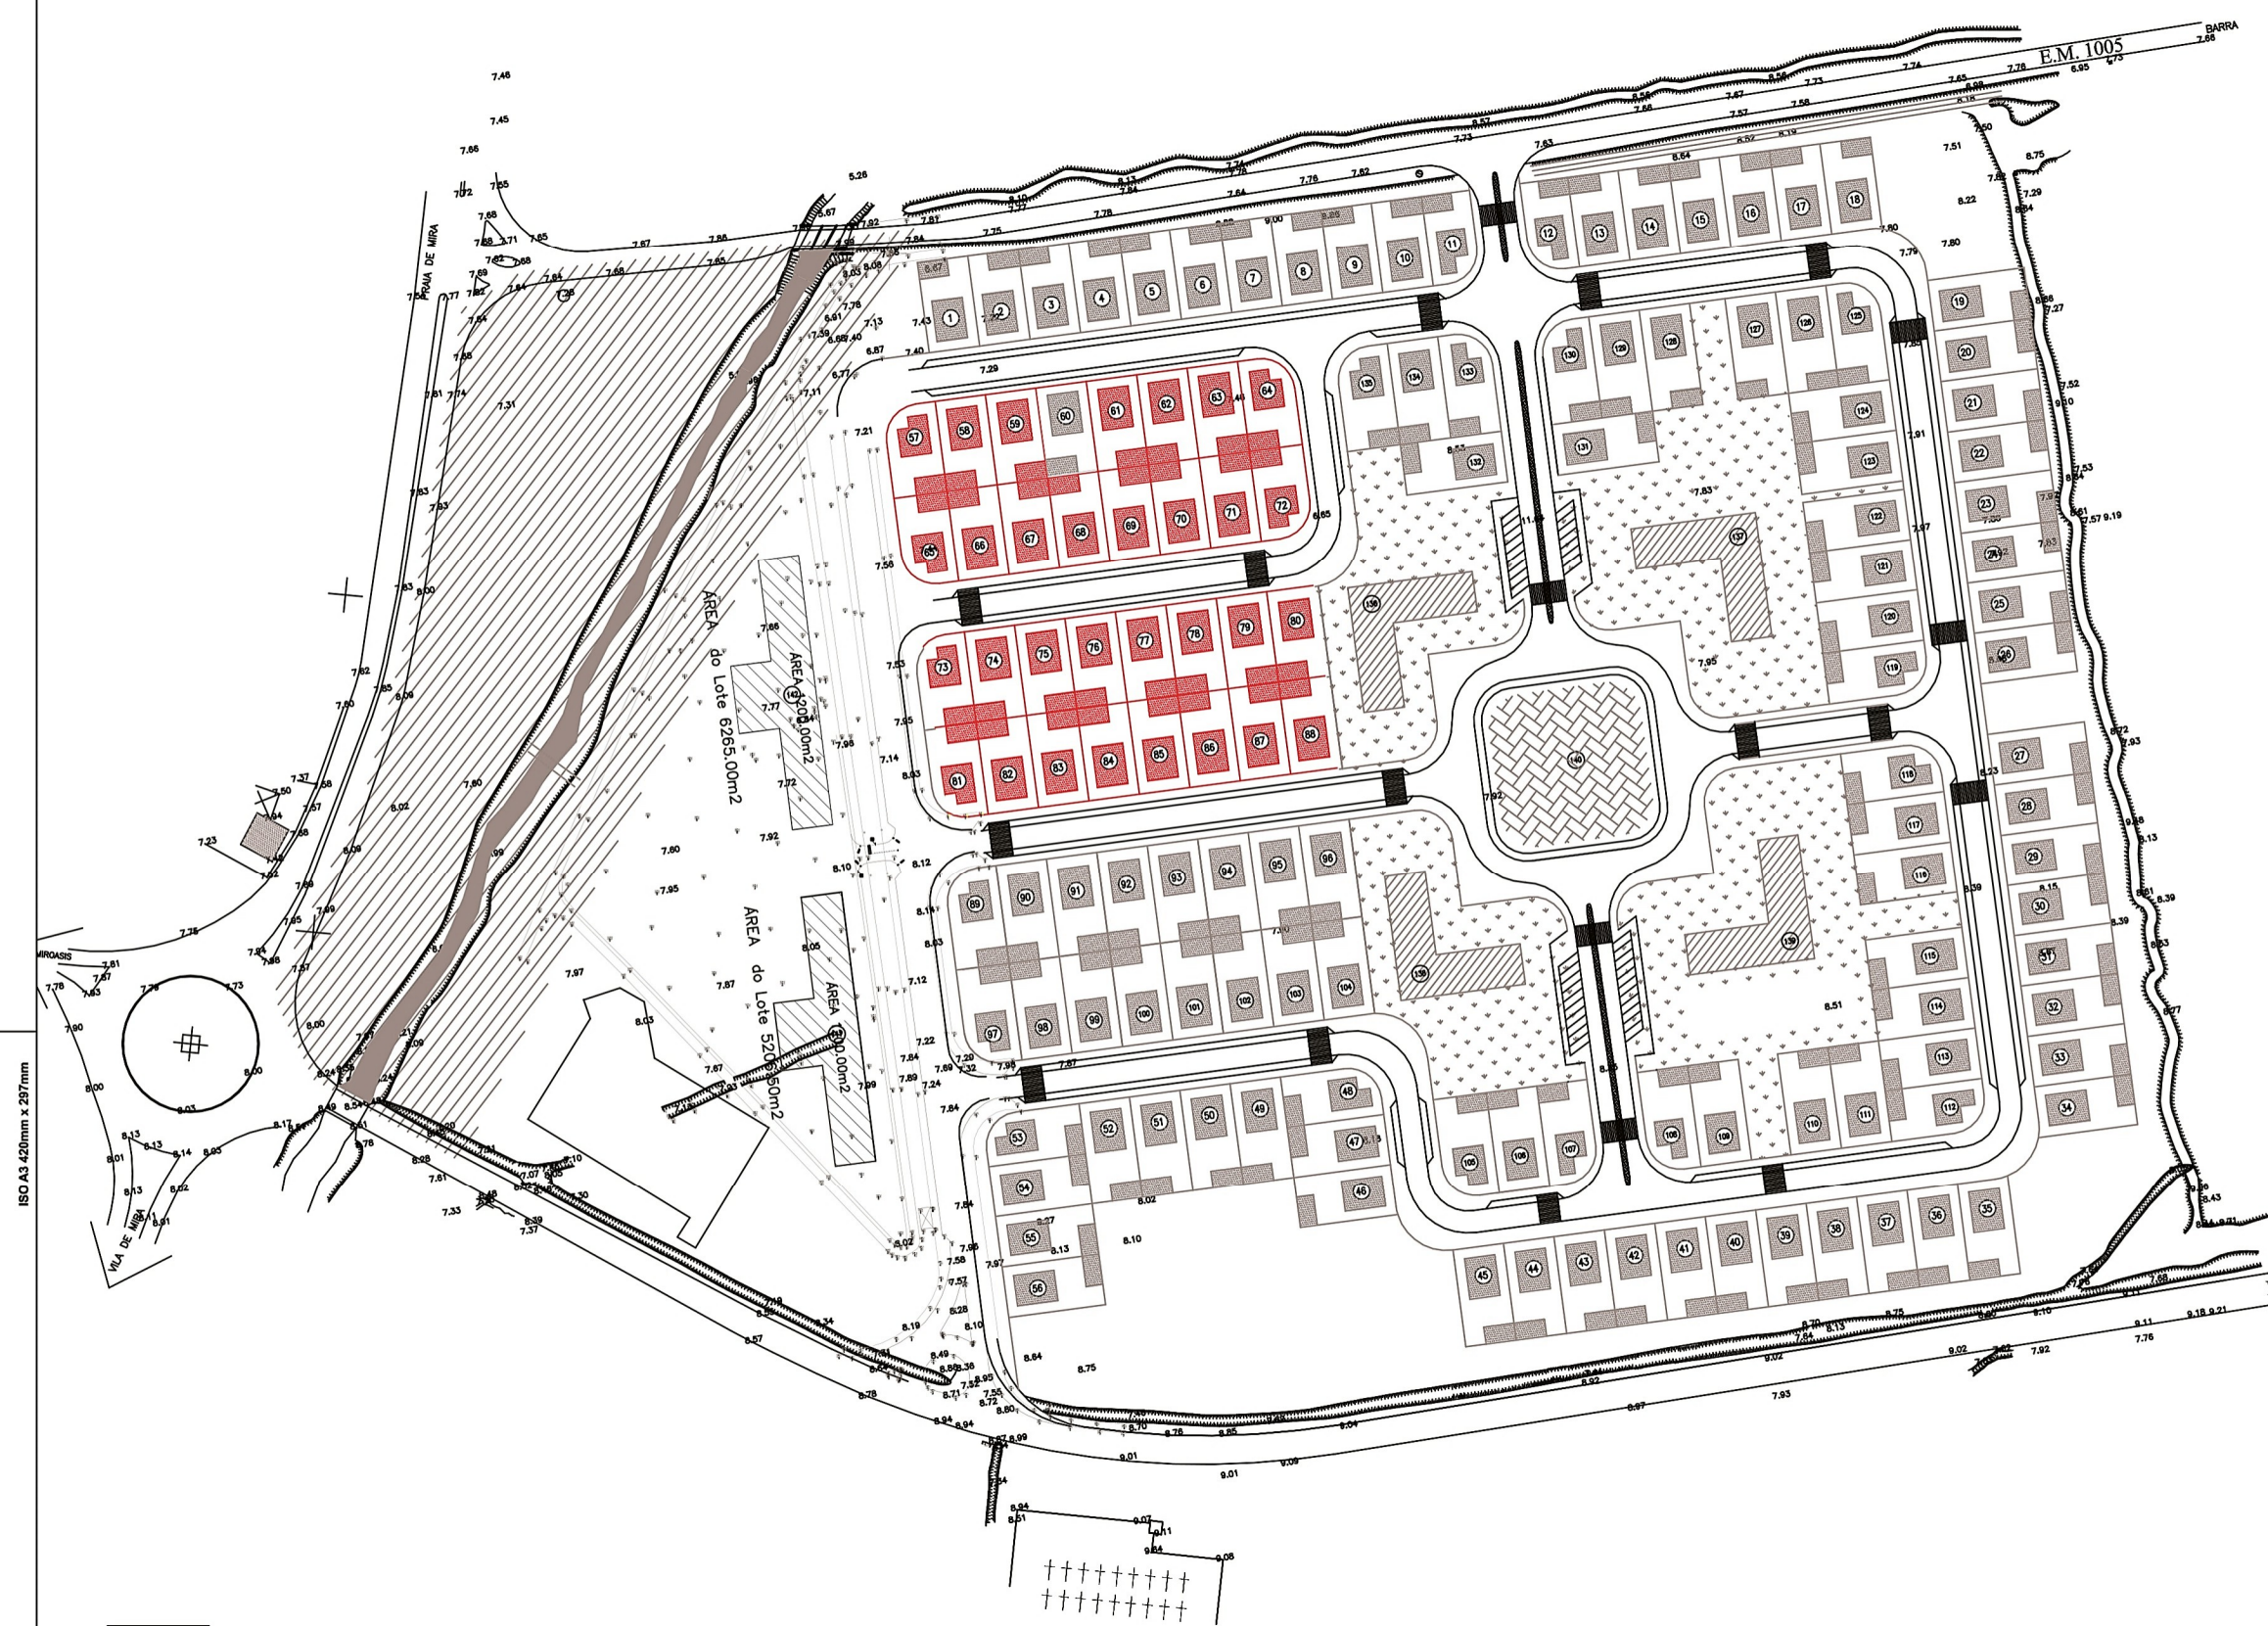

CARACTERIZAÇÃO

- A área de intervenção foi desafectada do regime da R.E.N. à excepção da área indicada junta da Vala Regente Rei, integrando o ecossistema de Área de Infiltração Máxima.

- A área de intervenção não se encontra, total ou parcialmente, sujeita ao regime de Reserva Agrícola Nacional.

- Espaços verdes urbanos
- Árvores do Espaço Urbano
- Áreas Verdes de Protecção
- Parque Infantil
- Parque de Lazer
- Parque "RADICAL"
- Jardim Central

Arranjos Paisagísticos

- E.M. Estrada Municipal
- E.F. Estrada Florestal
- Taludes
- Reserva Ecológica Nacional
- Vala Regente Rei - Domínio Público Hídrico
- Caminhos existentes
- Vias principais
- Curvas de Nível

 CÂMARA MUNICIPAL DE MIRA - DIVISÃO DE OBRAS MUNICIPAIS		Escala(s): 1:2000
Obra: Loteamento Videira Norte	Fase:	Número(s):
Desenho(s): Planta de localização	Localização: Praia de Mira	D.G. - 001
Projetou:	Data:	Folha nº:
Desenhou:	Março, 2022	001