


LEGENDA :

 Zona de Restauração – 92,00m²

- 1 Armário 3 portas com 3 frios
- 2 Pio lava-mãos
- 3 Bancada inox de preparação de alimentos
- 4 Bancada de apoio inox
- 5 Armário de parede inox dispensa dia
- 6 Fritadeira dupla linha 700
- 7 Fogão 4 bicos sem forno linha 700
- 8 Forno eléctrico de 12 tabuleiros
- 9 hotte inox de exaustão
- 10 Bancada armário de empratamento
- 11 Bancada armário saída de serviço
- 12 Bancada de lavagem de loiça
- 13 Máquina de lavar loiça
- 14 Armário de parede louceiro
- 15 Mobilatório de sala de cafeteria e refeições – 9 conjuntos (1mesa+4cadeiras)

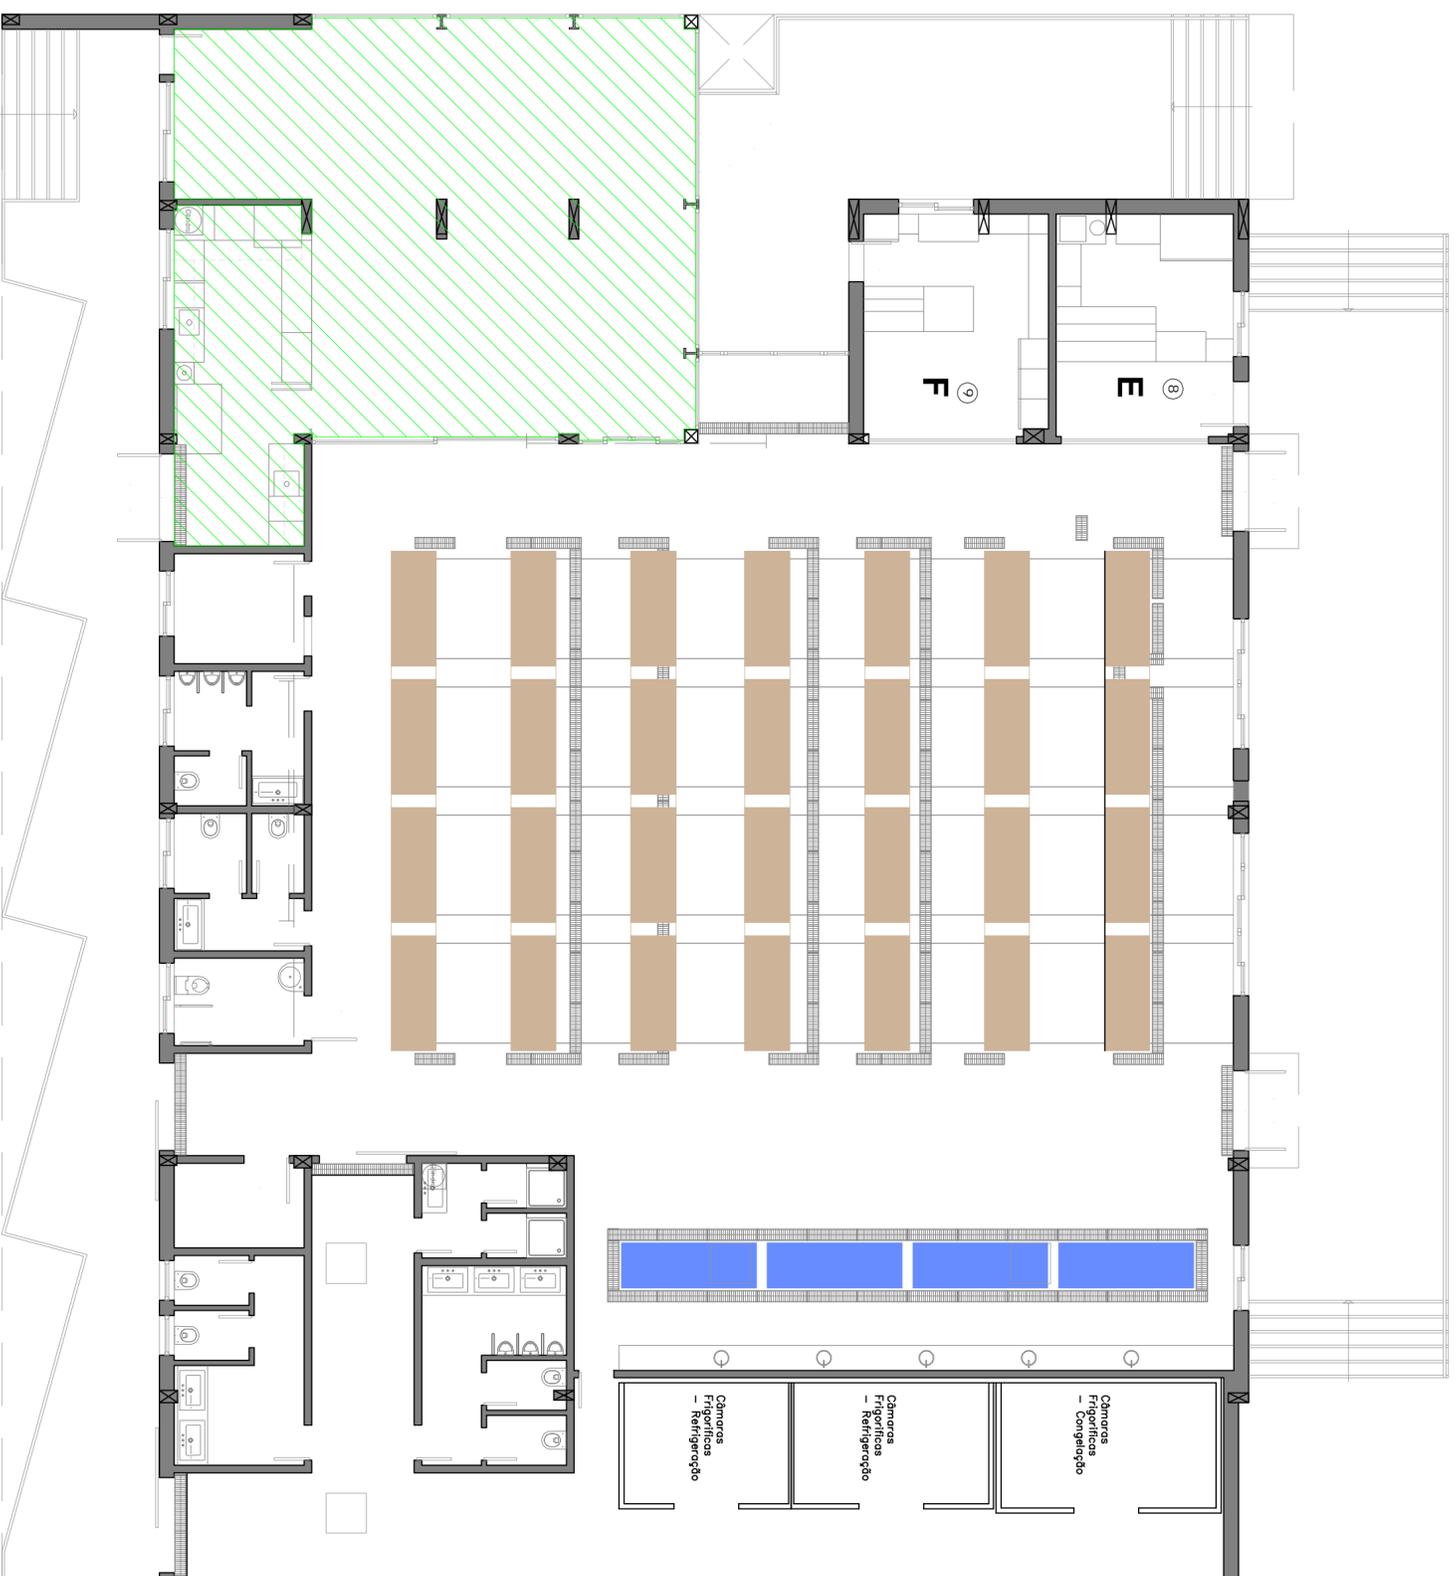

Todas as cotas deverão ser confirmadas em obra

PROMOTOR / REQUERENTE
MUNICÍPIO DE MIRA



Câmara Municipal de Mira, Praça da República, 3070 - 304 Mira

Tel: +351 231 489 550 | NIF: 506 724 530

OBRA
Reabilitação e Modernização do Mercado da Praia de Mira

Mercado Municipal da Praia de Mira
Freguesia da Praia de Mira
3070 - 341 Mira

ESCRITÓRIO
Rua Carlos Salas
N.º 9, R/C+1 - Escritório N.º 14
3030 - 177 Coimbra

Arquitectura
TÉCNICO RESPONSÁVEL:
Arq.ª Cláudia Cortez
Tel. +351 919 144 439
email: geral@mcem.pt
site: www.mcem.pt

PSS 2018.03.02

DESIGNAÇÃO
PROJETO DE ALTERAÇÕES DE EDIFICAÇÃO
VERSÃO 2

Mapa de Vãos - Proposta

FASE
PROJETO DE ARQUITETURA DATA 02. 2020

ESCALA DESENHO Nº

1 / 100

V01